



2.5 Zimmer mit Balkon
2.5 Pièces avec balcon

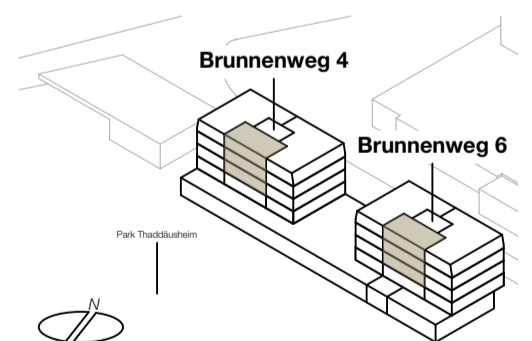

Gebäude Nr.:	Brunnenweg 4 + 6
Bâtiment No.:	Brunnenweg 4 + 6
Geschoss:	2. - 4. Obergeschoss
Etage:	2ème - 4ème étage
Zimmerzahl:	
Nombre de pièces:	2.5
Nettowohnfläche:	
Surface nette habitable:	50.1 m²
Balkonfläche:	
Surface du balcon:	25.5 m²
Gesamtfläche:	
Surface totale:	75.6 m²

Konfiguration rechts:
 Configuration droite:

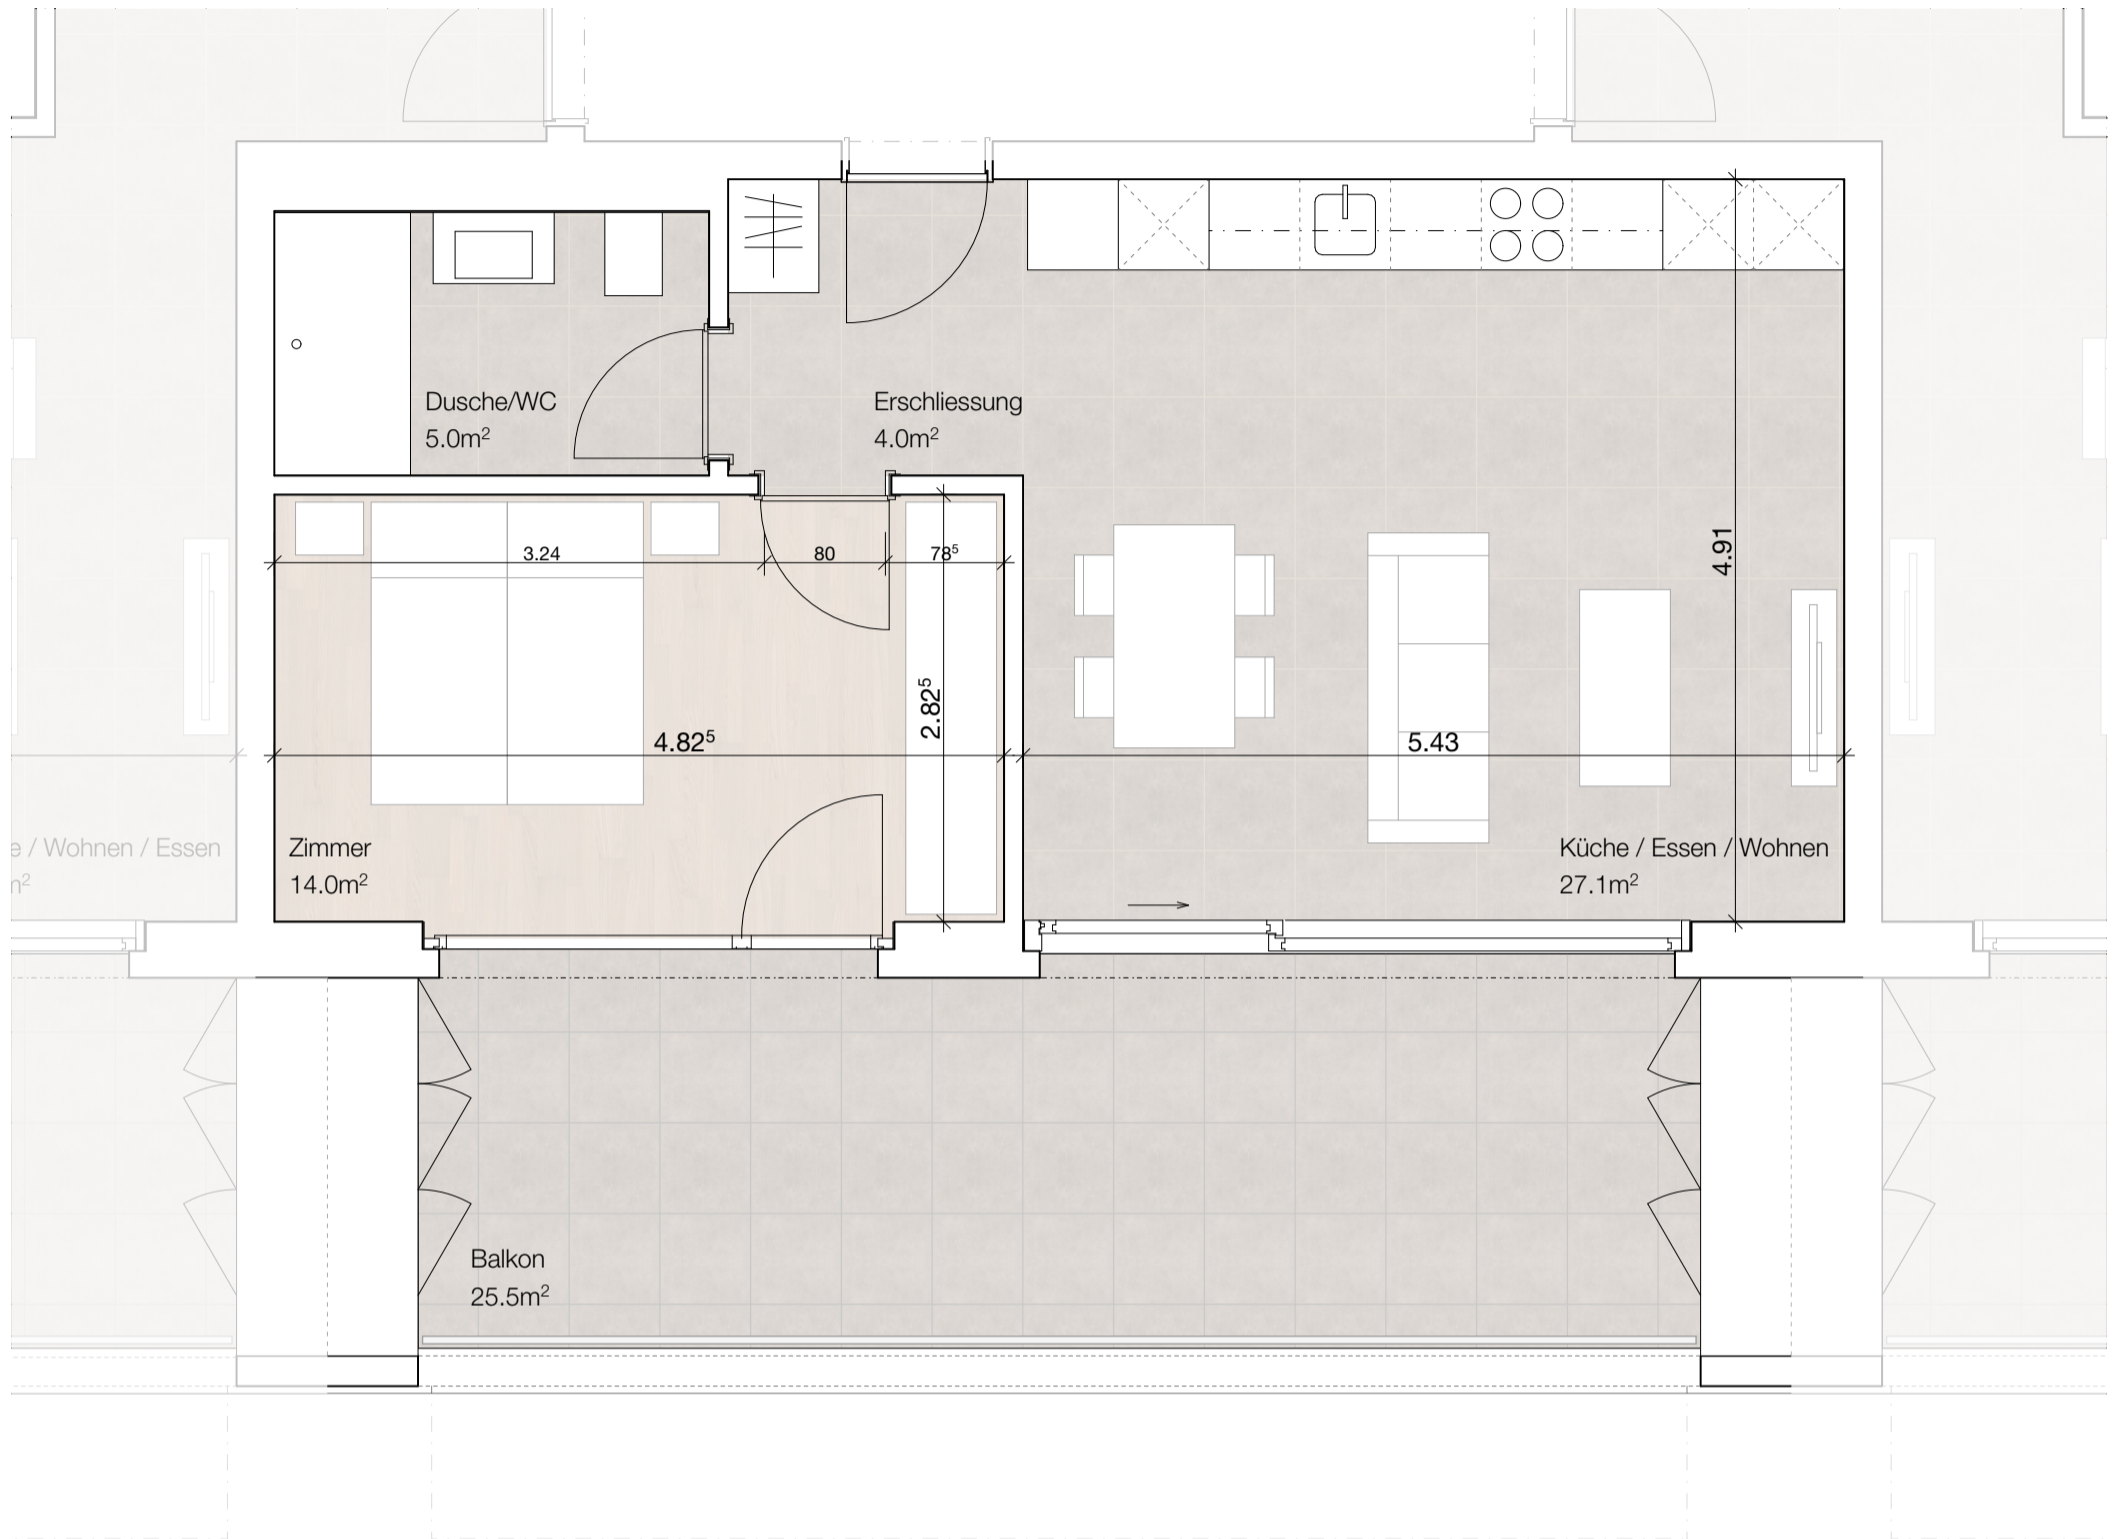