
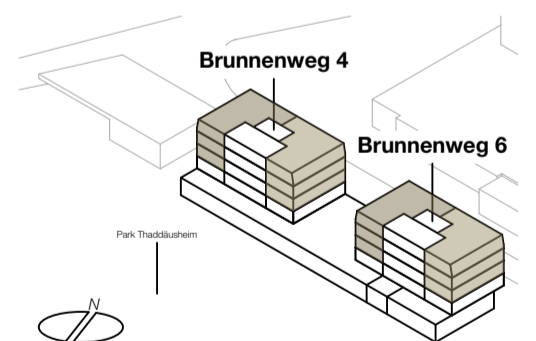


**4.5 Zimmer mit Balkon**  
**4.5 Pièces avec balcon**

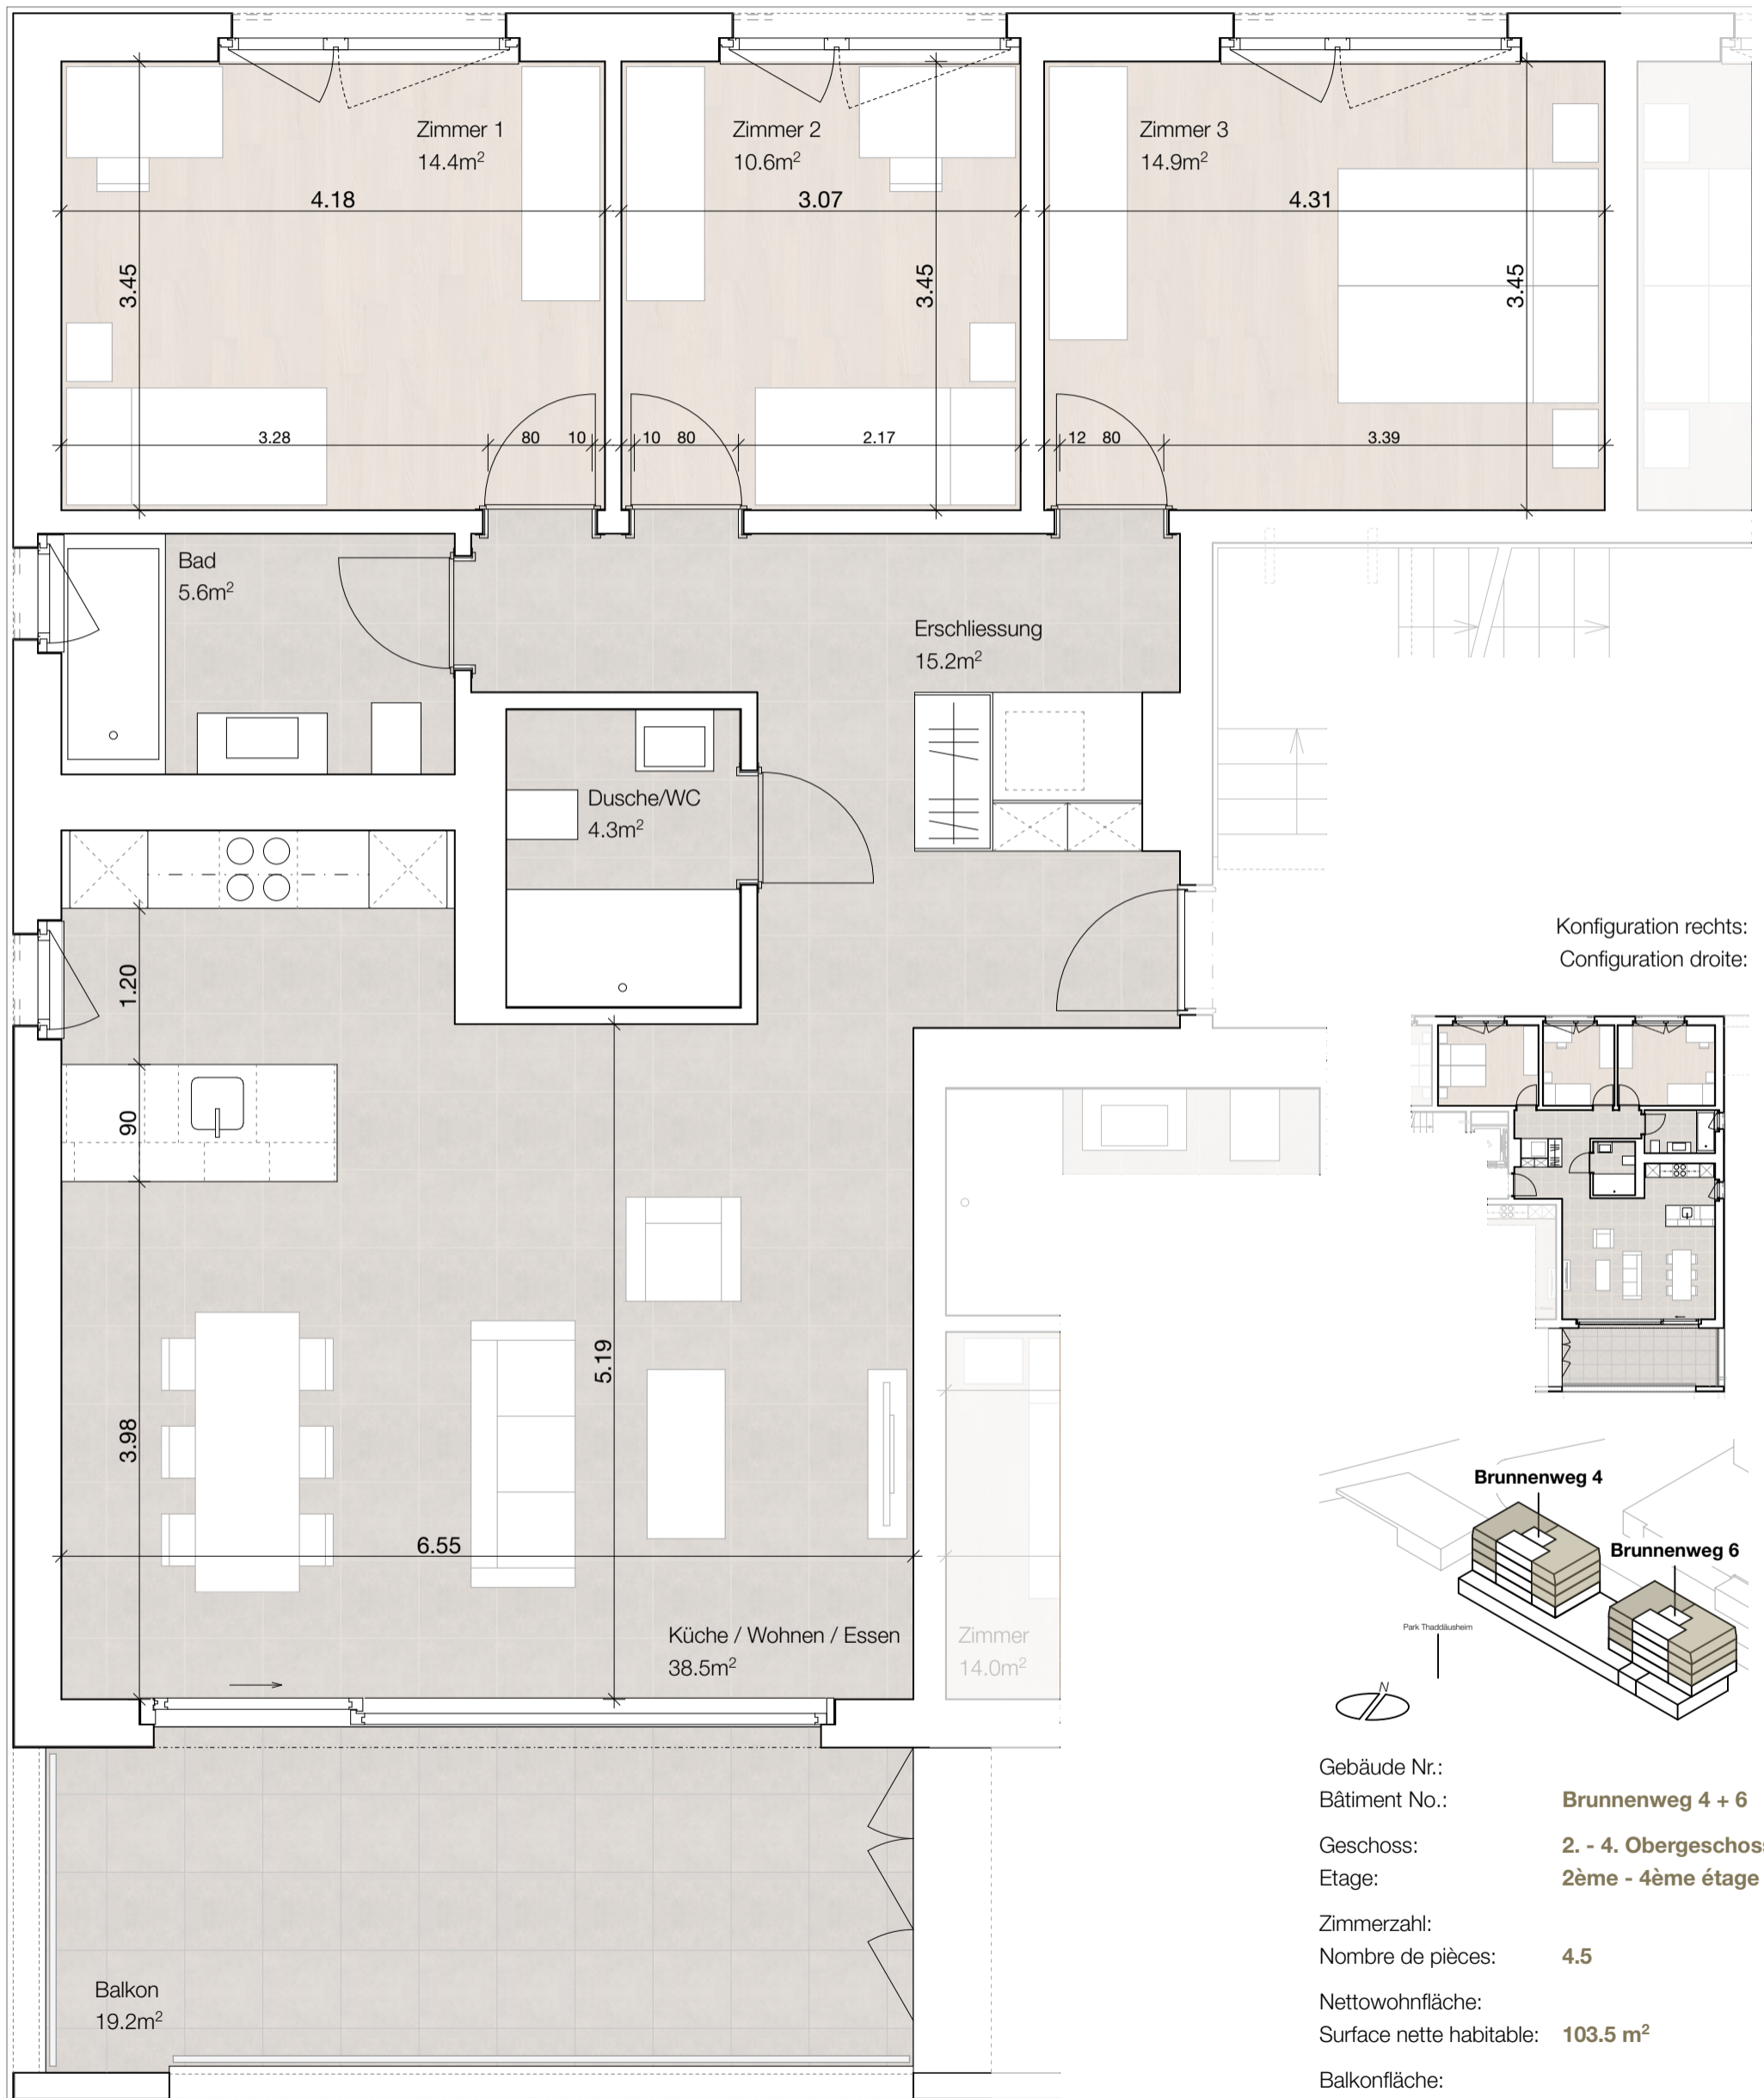

|                          |                             |
|--------------------------|-----------------------------|
| Gebäude Nr.:             |                             |
| Bâtiment No.:            | <b>Brunnenweg 4 + 6</b>     |
| Geschoss:                | <b>2. - 4. Obergeschoss</b> |
| Etage:                   | <b>2ème - 4ème étage</b>    |
| Zimmerzahl:              |                             |
| Nombre de pièces:        | <b>4.5</b>                  |
| Nettowohnfläche:         |                             |
| Surface nette habitable: | <b>103.5 m²</b>             |
| Balkonfläche:            |                             |
| Surface du balcon:       | <b>19.2 m²</b>              |
| Gesamtfläche:            |                             |
| Surface totale:          | <b>122.7 m²</b>             |